




SAN FRANTZISKO-54

ELGOIBAR

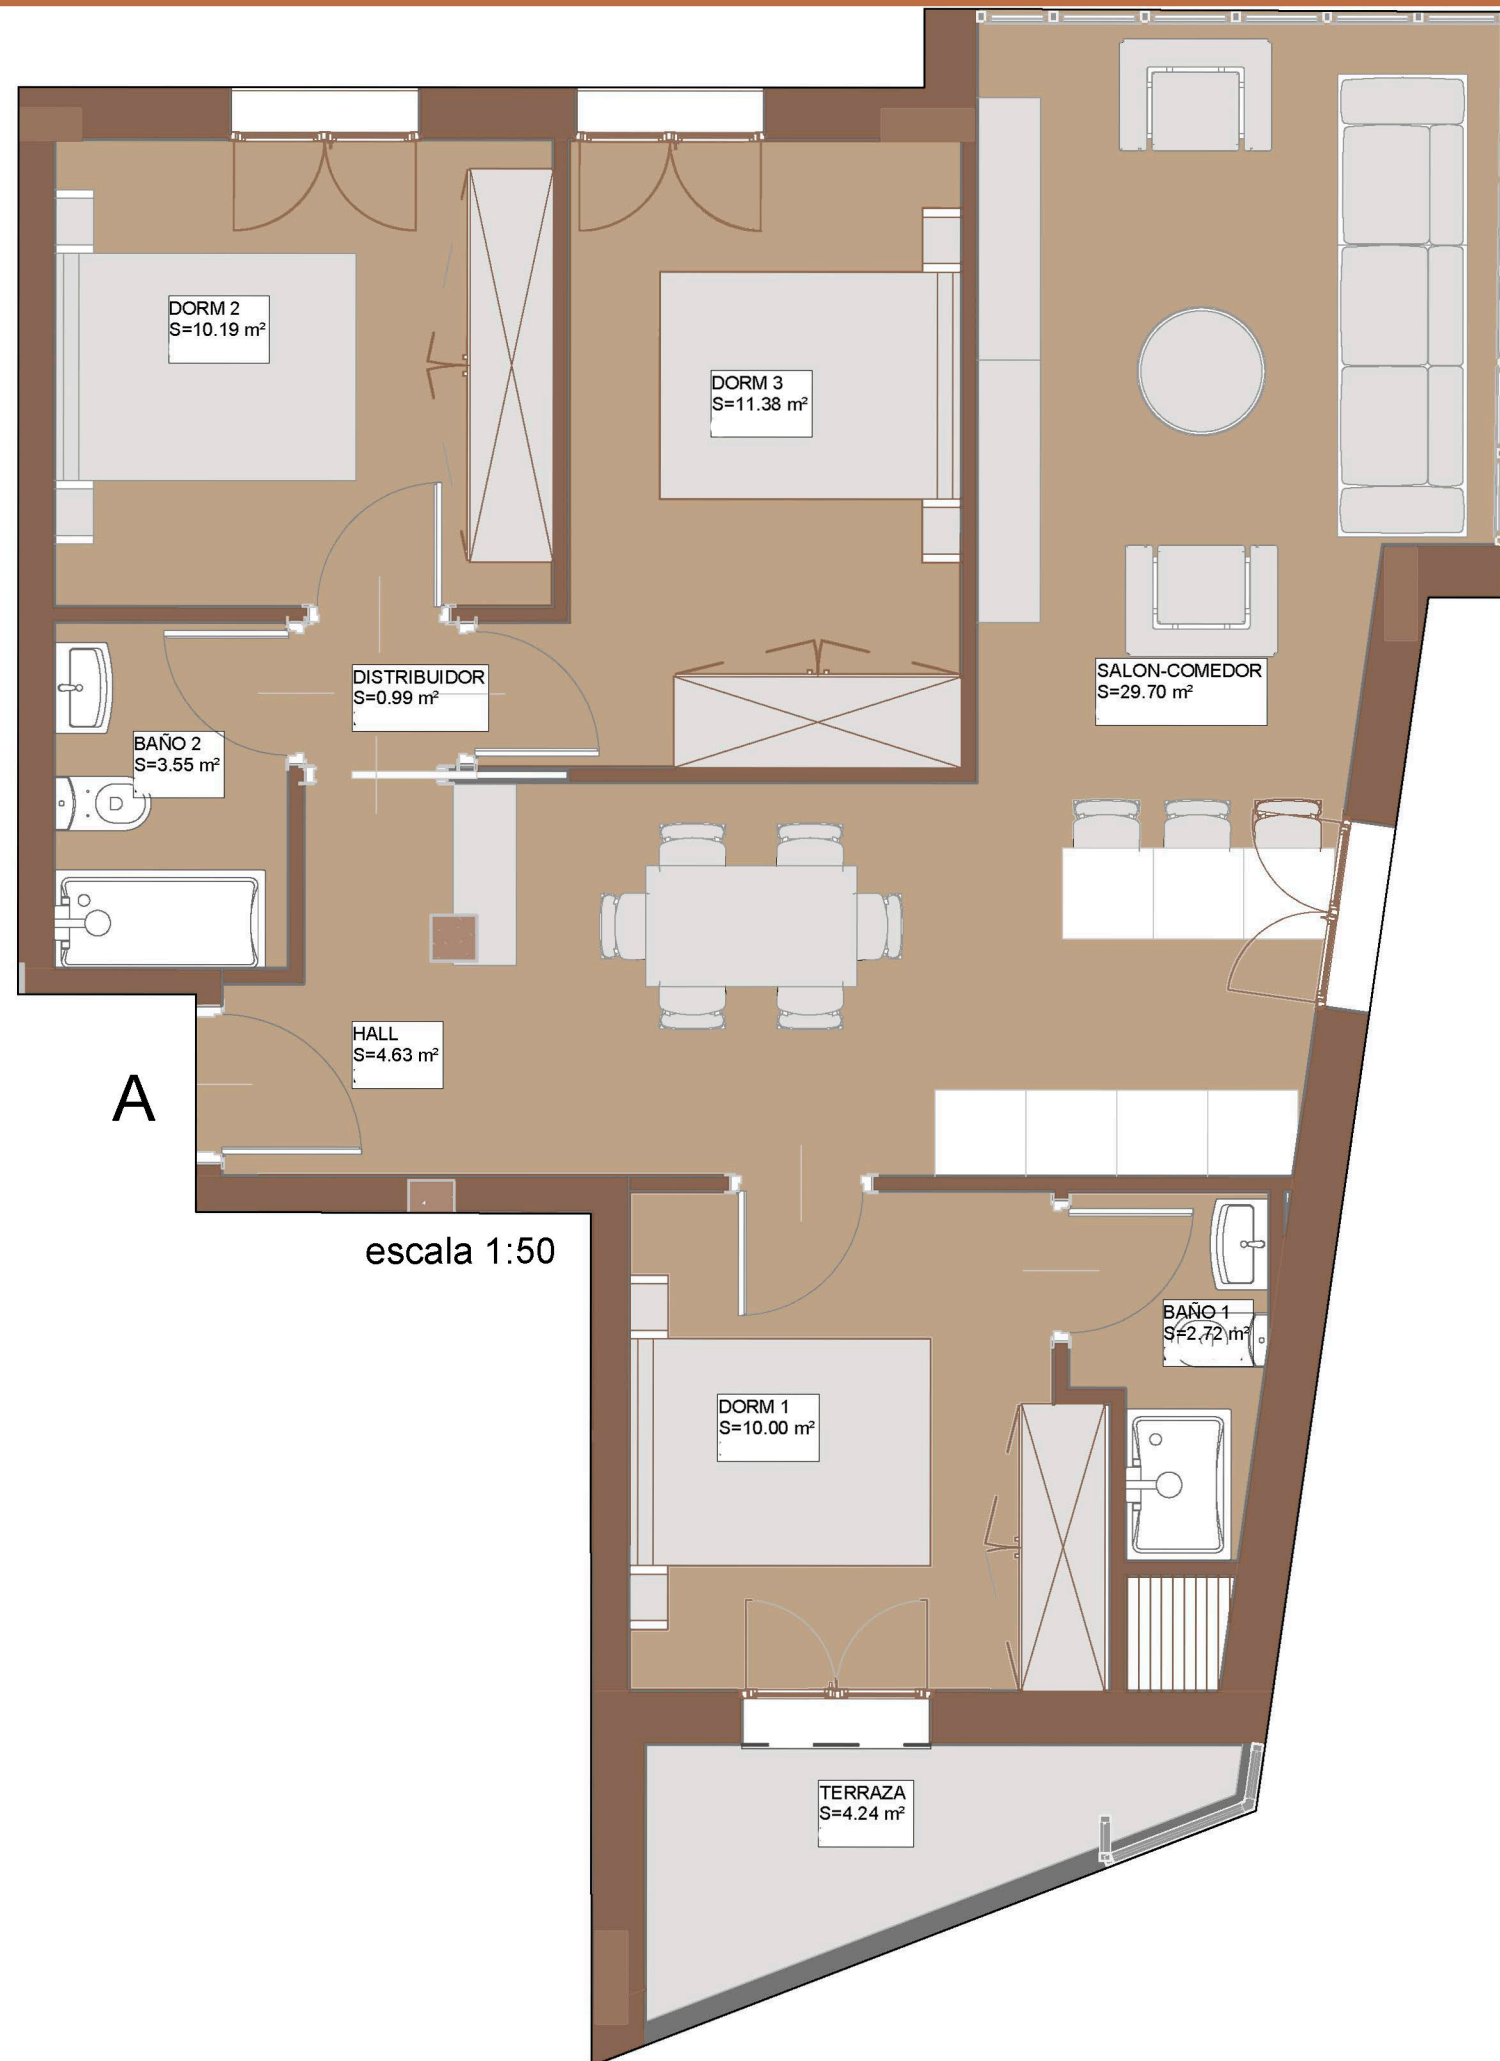

VIVIENDA 1ªA	Construidos	Útiles
Superficie cerrada	84,90 m ²	73,16 m ²
Superficie abierta	4,93 m ²	4,24 m ²
Total	89,83 m ²	77,40 m ²

Medidas y distribuciones aproximadas. Disposición de mobiliario de cocina a definir.
 La dimensión de los pilares y patinillos es aproximada, pudiendo sufrir ligeras variaciones por instalaciones, etc... que se decidirán a lo largo de la obra por los técnicos correspondientes.