


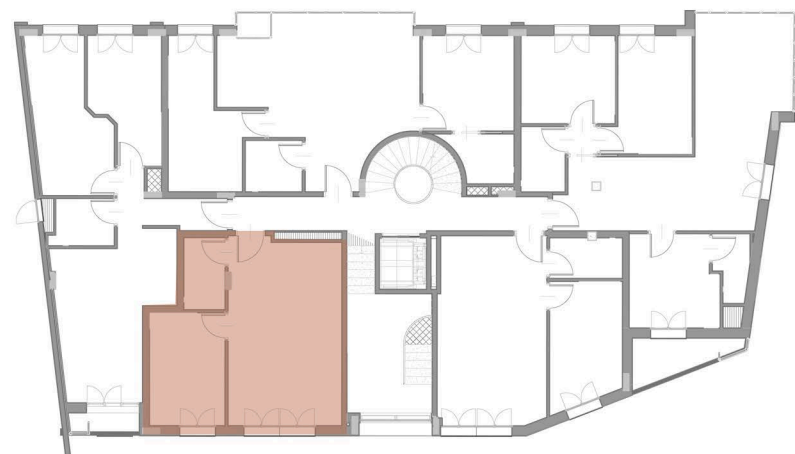

SAN FRANTZISKO-54 ELGOIBAR



escala 1:50

| VIVIENDA 1ºC | Construidos | Útiles |
|--------------------|----------------------|----------------------|
| Superficie cerrada | 45,41 m ² | 40,18 m ² |
| Superficie abierta | - | - |
| Total | 45,41 m ² | 40,18 m ² |

Medidas y distribuciones aproximadas. Disposición de mobiliario de cocina a definir.
La dimensión de los pilares y patinillos es aproximada, pudiendo sufrir ligeras variaciones por instalaciones, etc... que se decidirán a lo largo de la obra por los técnicos correspondientes.