



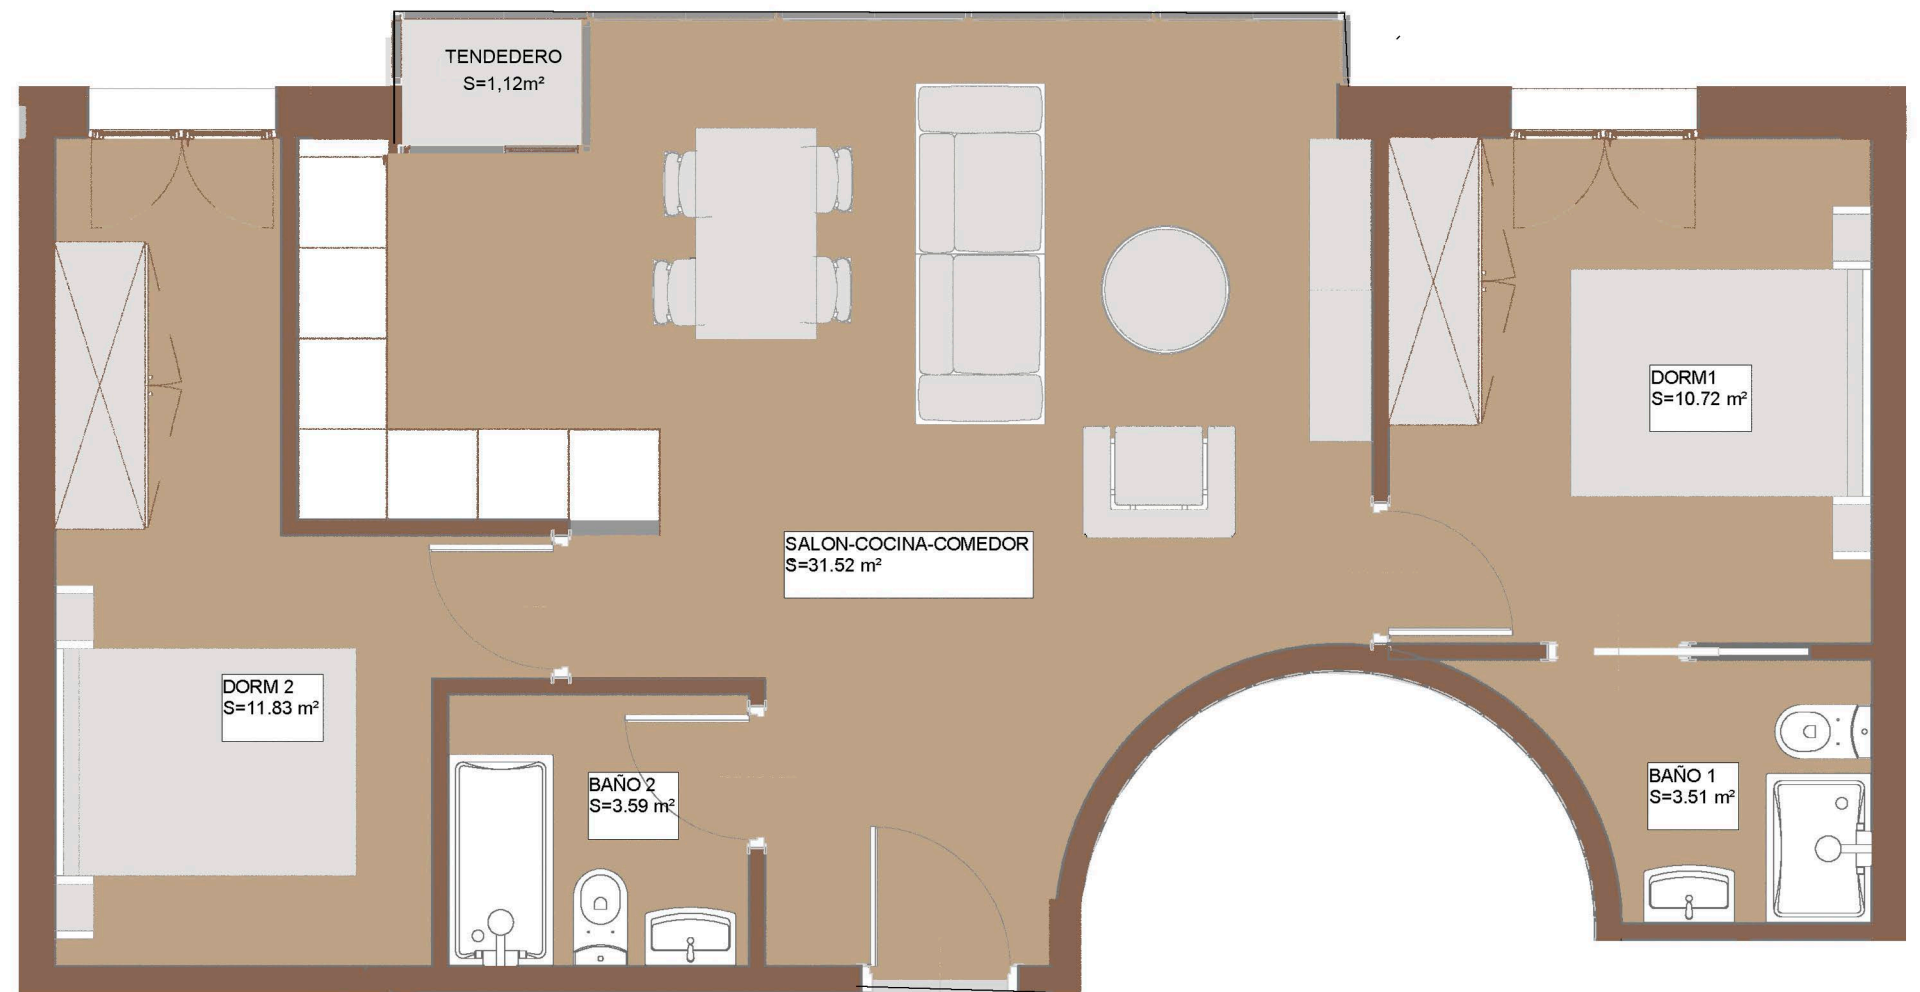

# SAN FRANTZISKO-54

ELGOIBAR

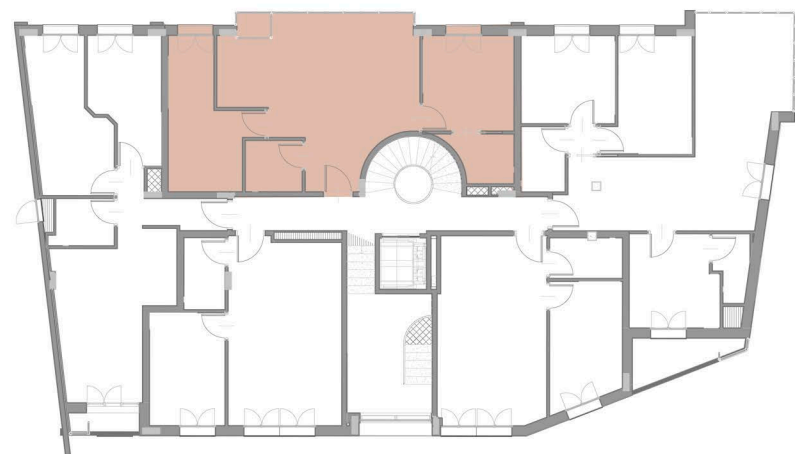

E

escala 1:50

VIVIENDA 1ºE	Construidos	Útiles
Superficie cerrada	69,72 m <sup>2</sup>	61,17 m <sup>2</sup>
Superficie abierta	1,26 m <sup>2</sup>	1,12 m <sup>2</sup>
Total	70,98 m <sup>2</sup>	62,84 m <sup>2</sup>

Medidas y distribuciones aproximadas. Disposición de mobiliario de cocina a definir. La dimensión de los pilares y patinillos es aproximada, pudiendo sufrir ligeras variaciones por instalaciones, etc... que se decidirán a lo largo de la obra por los técnicos correspondientes.



Inmobiliaria  
**ORIO**  
ERAKUNTZA  
 SUSTAPENA  
 KUDEAKETA