



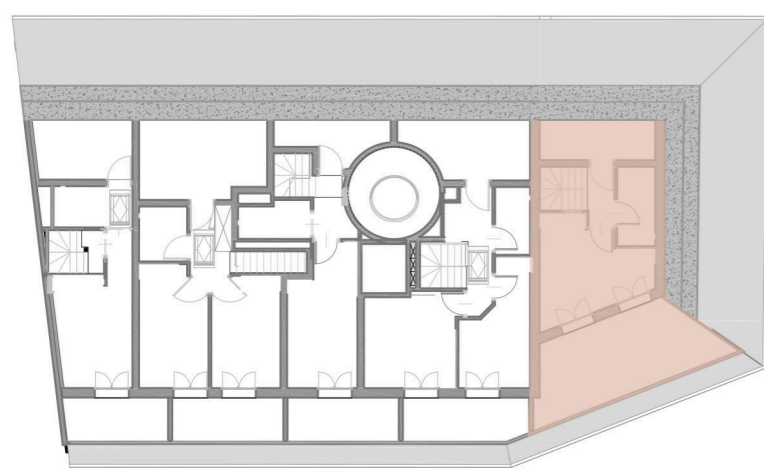

**SAN FRANTZISKO-54**  
ELGOIBAR

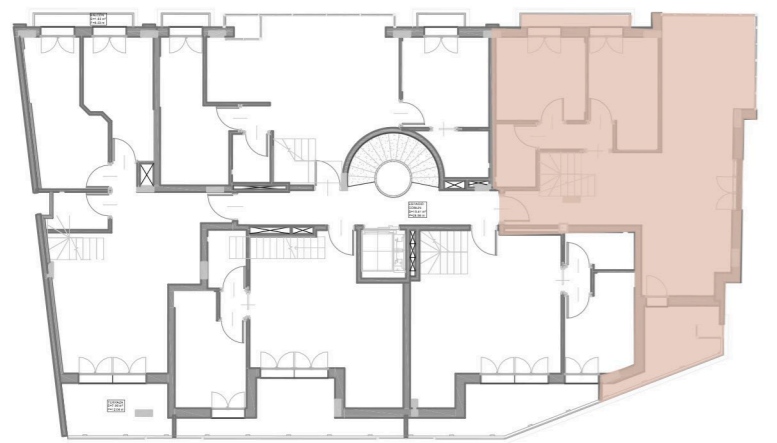

4ºA DUPLEX EN ATICO	Construidos	Útiles
Superficie cerrada	109,13 m <sup>2</sup>	90,70 m <sup>2</sup>
Superficie abierta	33,79 m <sup>2</sup>	28,09 m <sup>2</sup>
Superficie trastero <1,50h	20,52 m <sup>2</sup>	17,06 m <sup>2</sup>
<b>Total</b>	<b>163,44 m<sup>2</sup></b>	<b>135,85 m<sup>2</sup></b>

Medidas y distribuciones aproximadas. Disposición de mobiliario de cocina a definir.  
La dimensión de los pilares y patinillos es aproximada, pudiendo sufrir ligeras variaciones por instalaciones, etc... que se decidirán a lo largo de la obra por los técnicos correspondientes.



escala 1:50

