



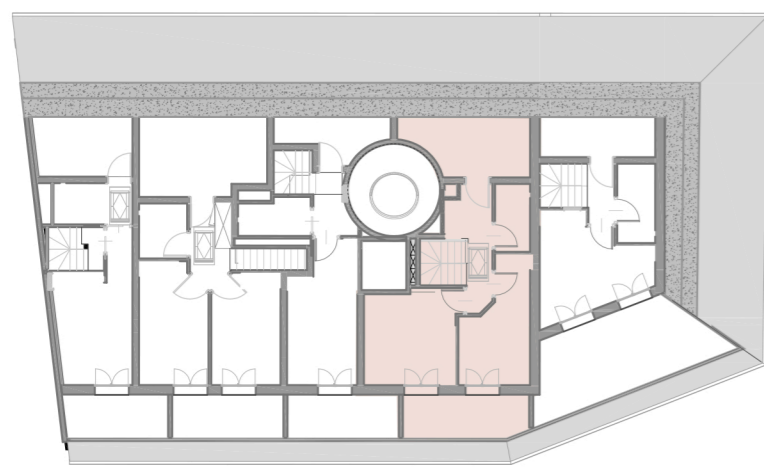


SAN FRANTZISKO·54
ELGOIBAR

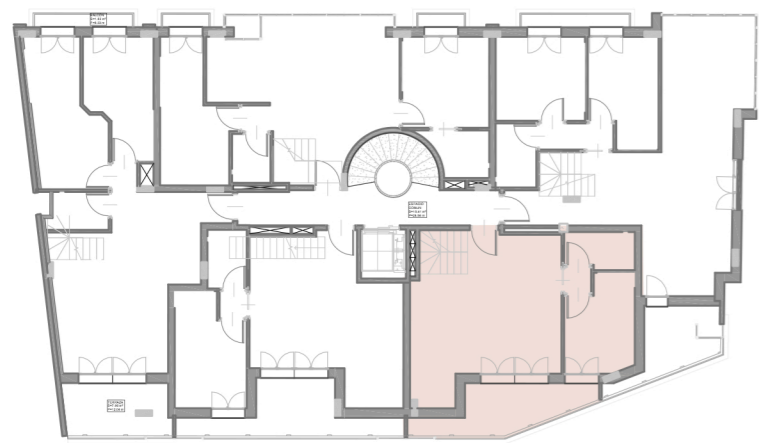

4ºB DUPLEX EN ATICO	Construidos	Útiles
Superficie cerrada	93,13 m ²	79,96 m ²
Superficie abierta	19,96 m ²	16,76 m ²
Superficie trastero <1,50h	23,89 m ²	20,52 m ²
Total	136,98 m²	117,24 m²

Medidas y distribuciones aproximadas. Disposición de mobiliario de cocina a definir.
La dimensión de los pilares y patinillos es aproximada, pudiendo sufrir ligeras variaciones por instalaciones, etc... que se decidirán a lo largo de la obra por los técnicos correspondientes.

B

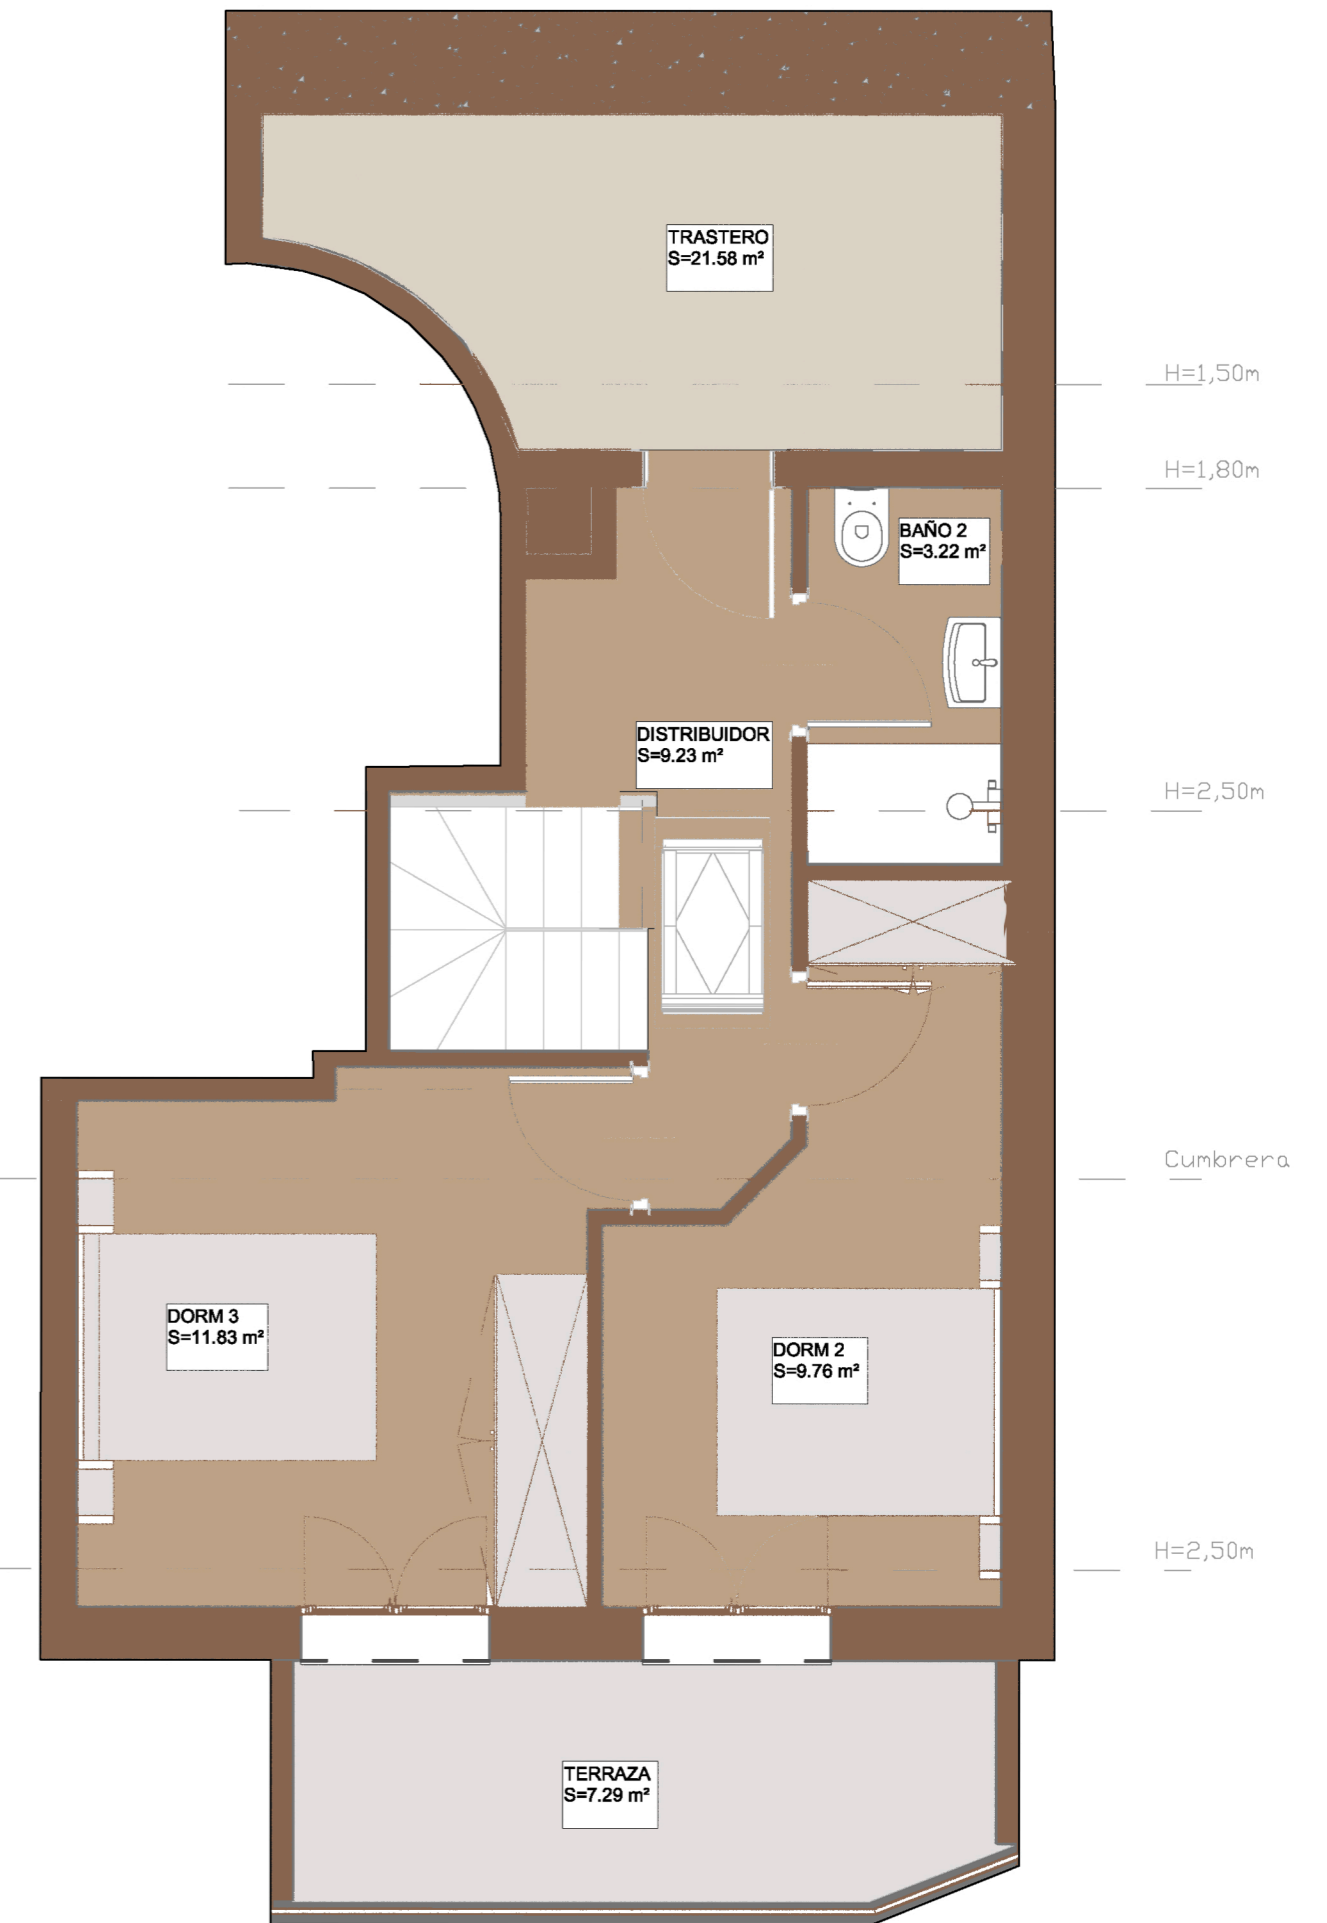

escala 1:50