




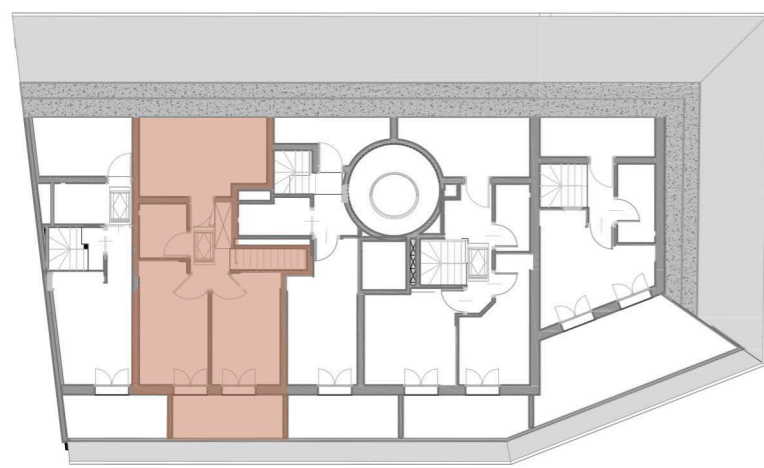


SAN FRANTZISKO·54
ELGOIBAR

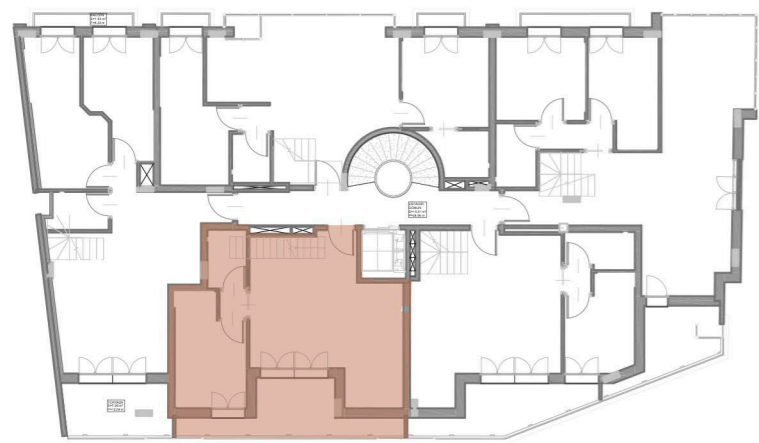

4º C DUPLEX EN ATICO	Construidos	Útiles
Superficie cerrada	97,81 m ²	79,23 m ²
Superficie abierta	18,10 m ²	17,35 m ²
Superficie trastero <1,50h	24,59 m ²	19,92 m ²
Total	140,50 m²	116,50 m²

Medidas y distribuciones aproximadas. Disposición de mobiliario de cocina a definir.
La dimensión de los pilares y patinillos es aproximada, pudiendo sufrir ligeras variaciones por instalaciones, etc... que se decidirán a lo largo de la obra por los técnicos correspondientes.

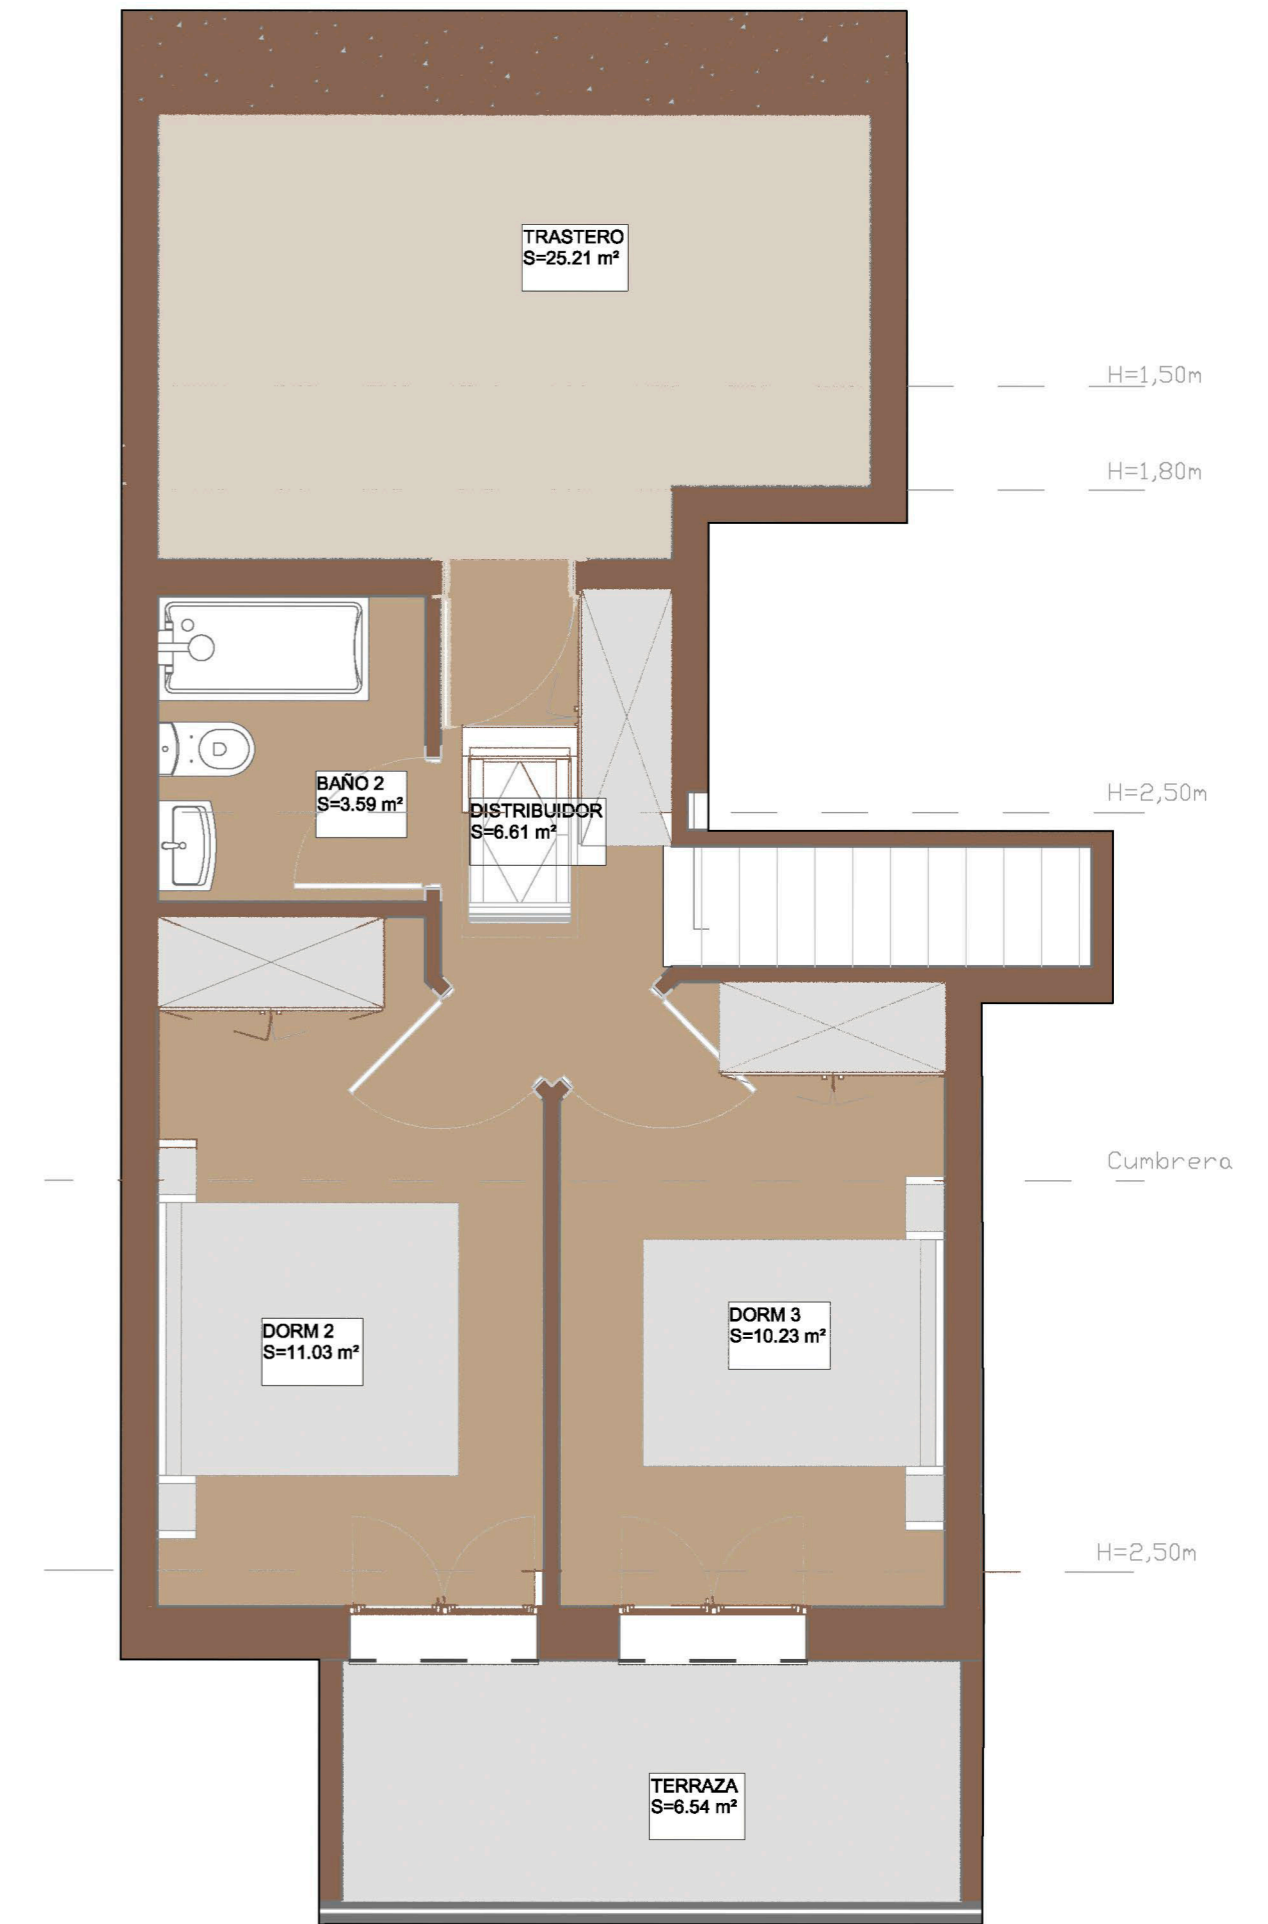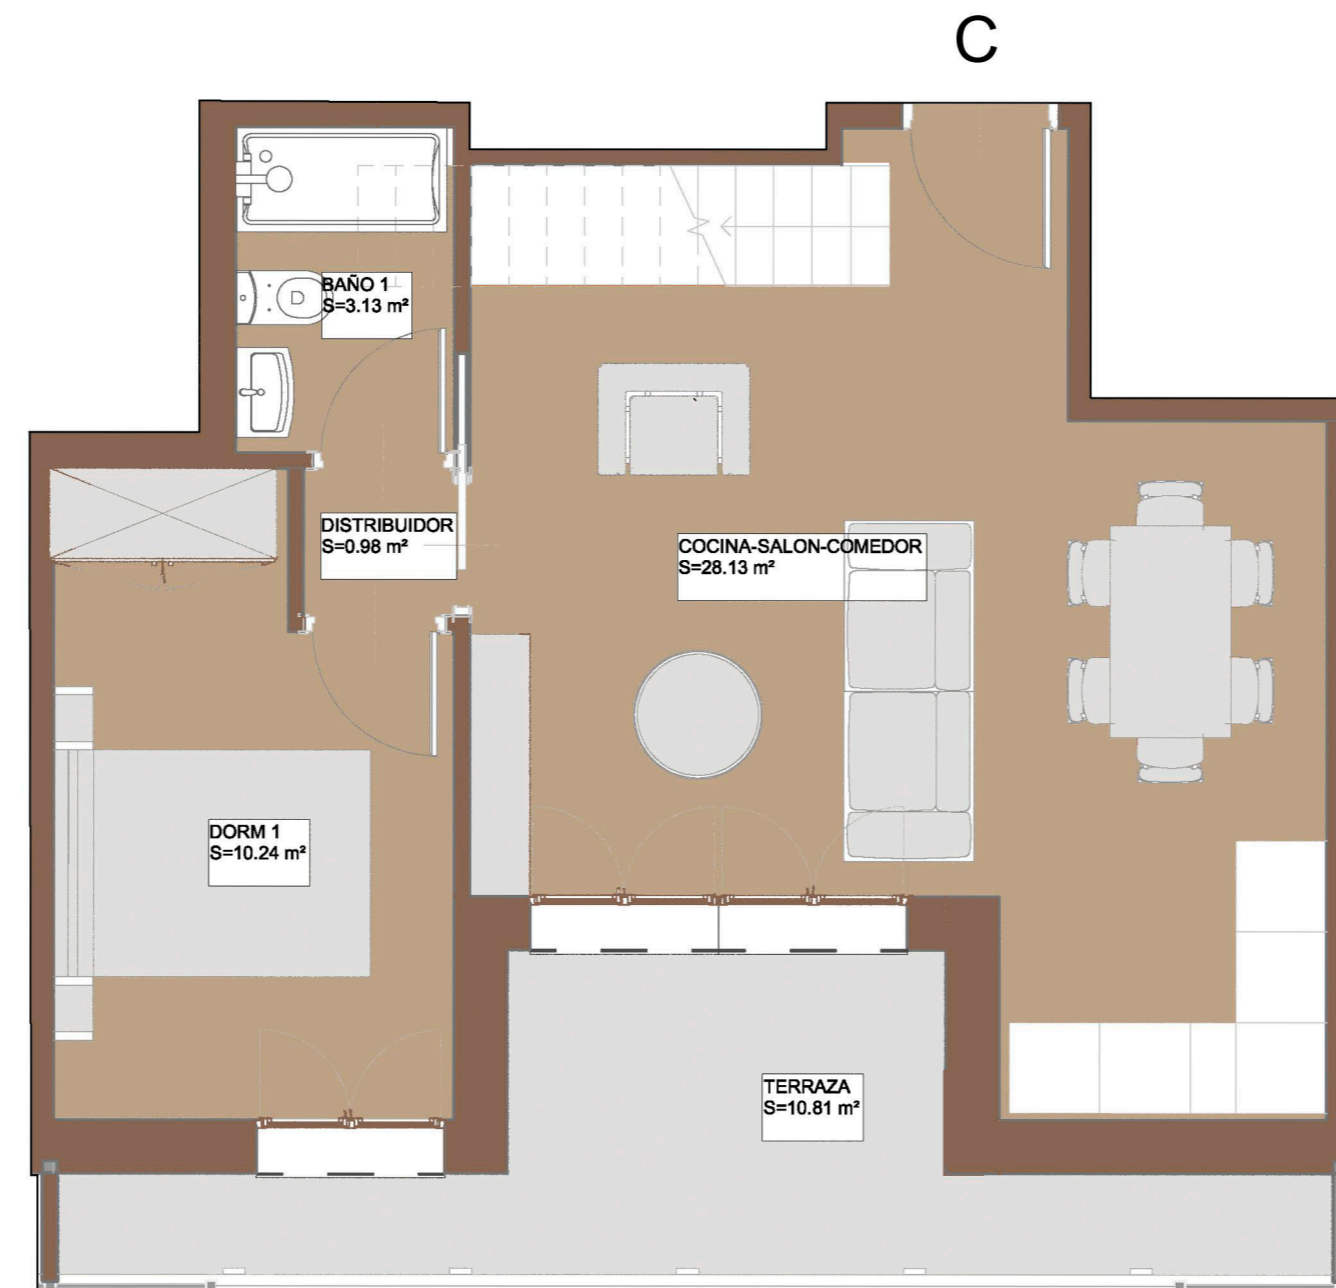

escala 1:50