

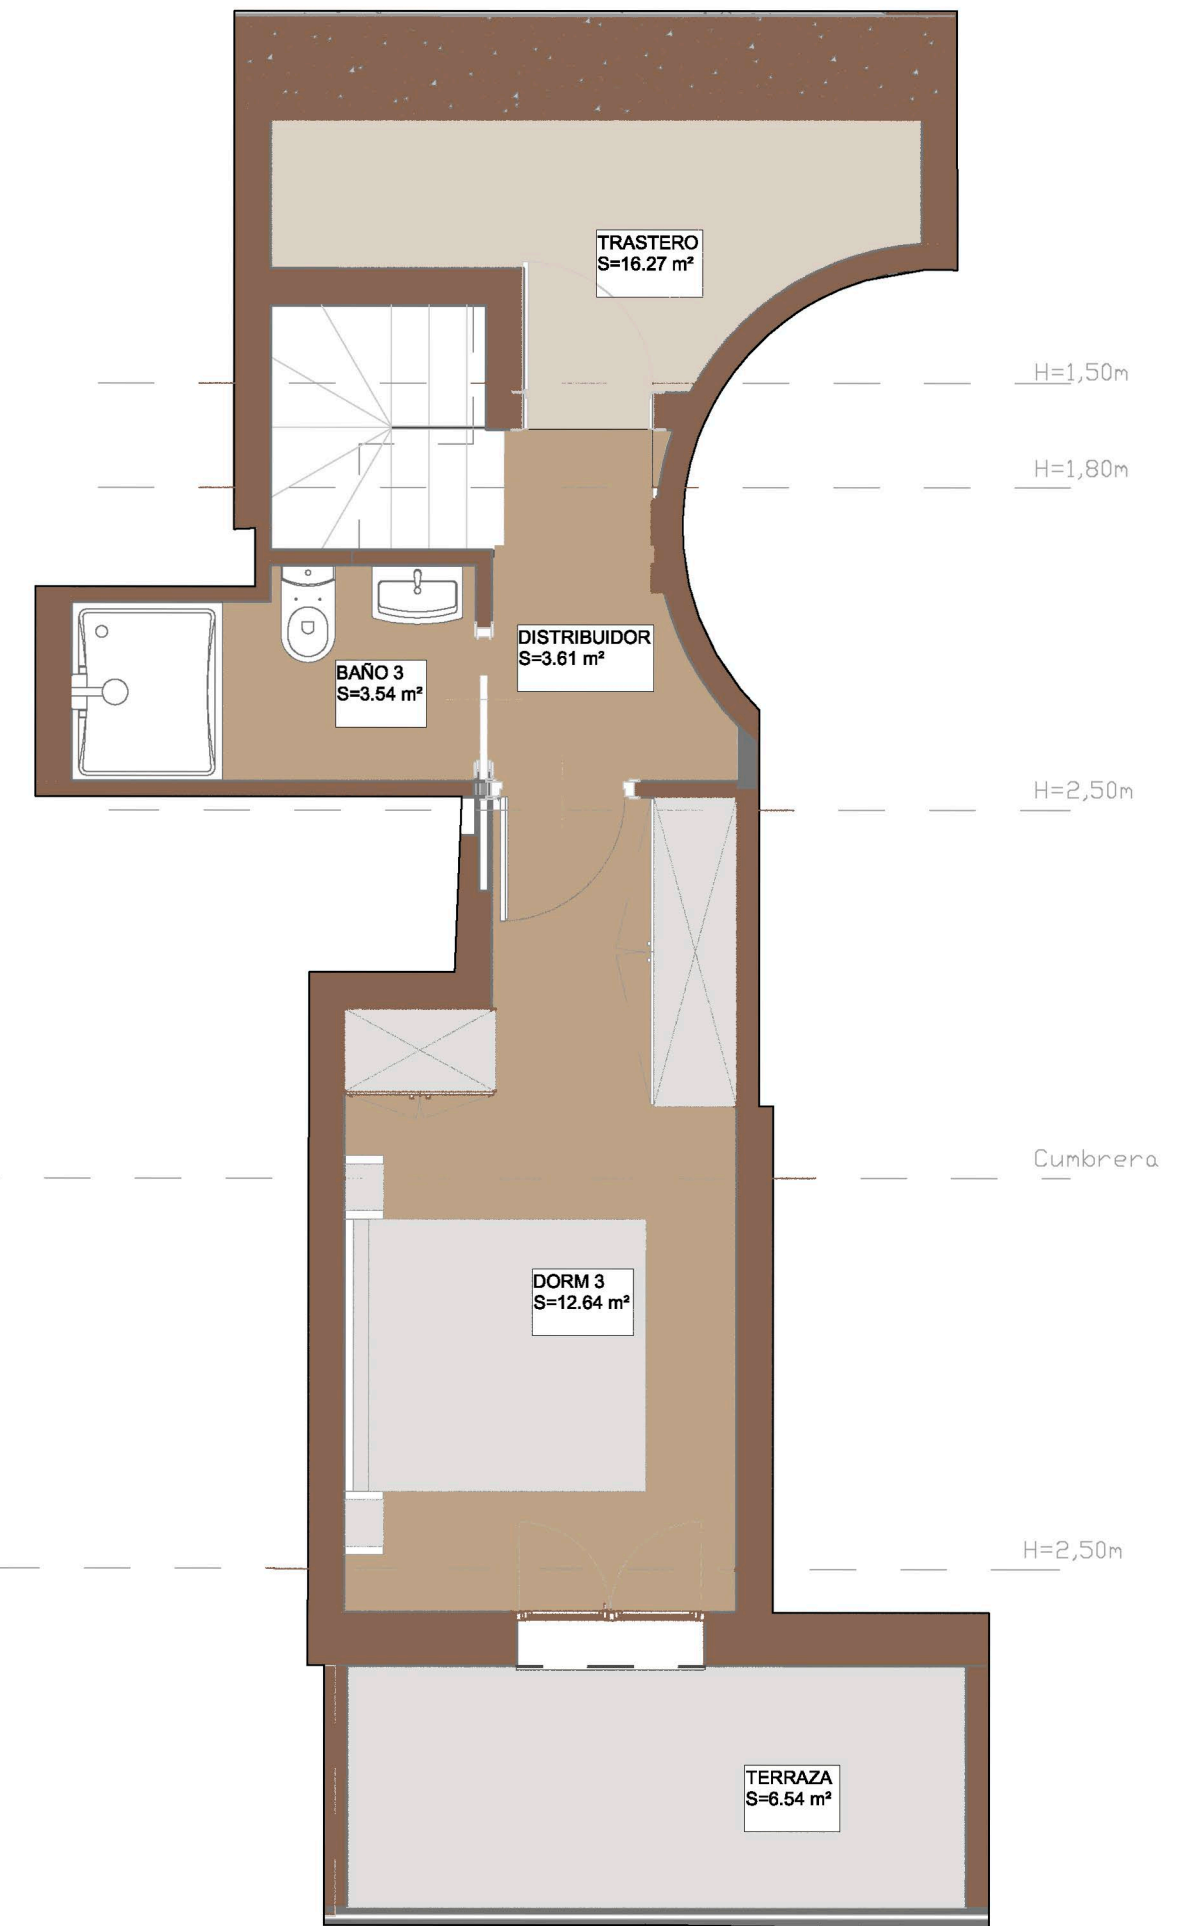


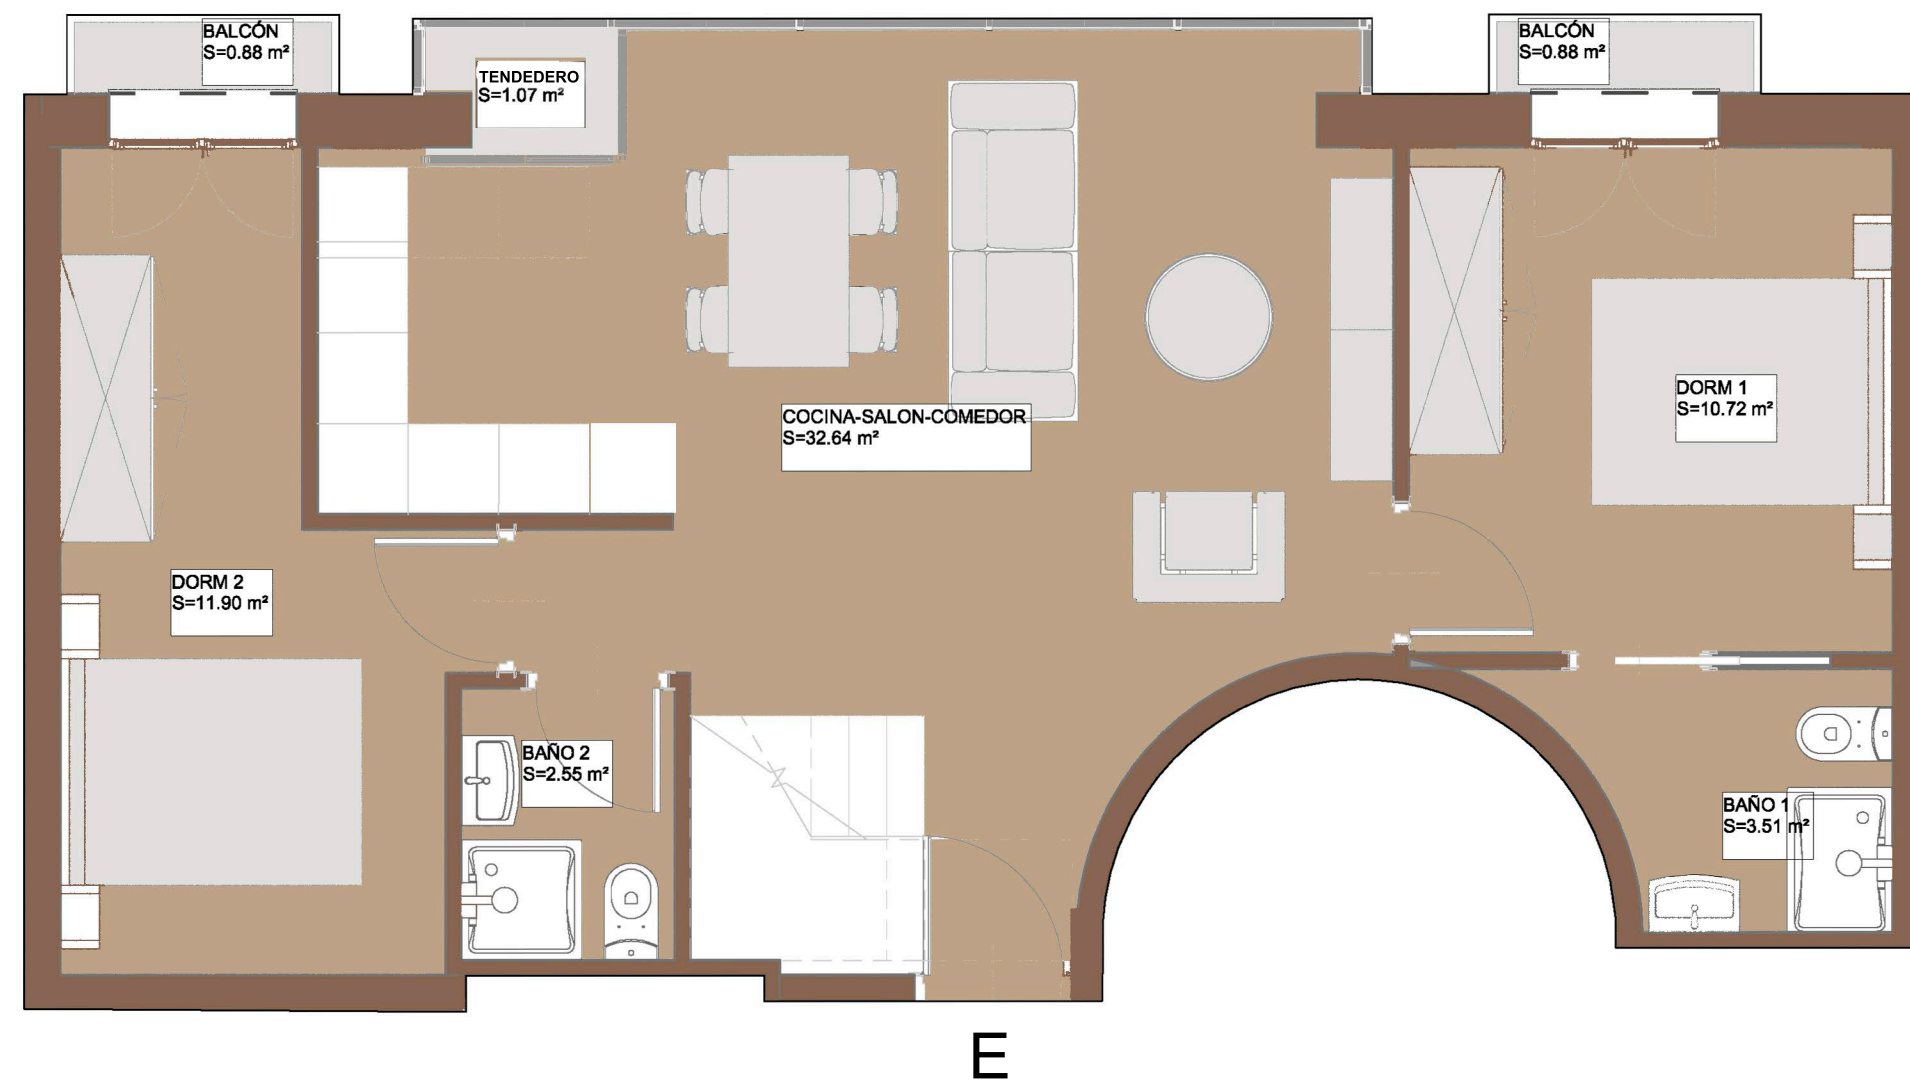

SAN FRANTZISKO·54
ELGOIBAR

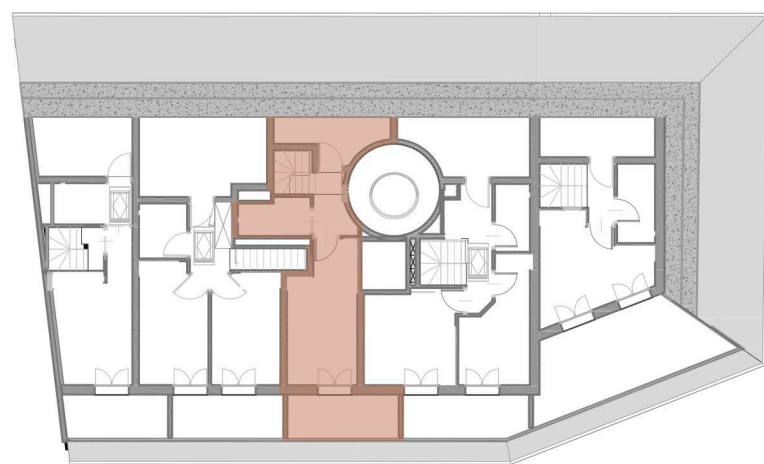

escala 1:50

4ºE DUPLEX EN ATICO	Construidos	Útiles
Superficie cerrada	95,27 m ²	81,22 m ²
Superficie abierta	10,99 m ²	9,37 m ²
Superficie trastero <1,50h	18,89 m ²	16,16 m ²
Total	125,15 m²	106,75 m²

Medidas y distribuciones aproximadas. Disposición de mobiliario de cocina a definir.
La dimensión de los pilares y patinillos es aproximada, pudiendo sufrir ligeras variaciones por instalaciones, etc... que se decidirán a lo largo de la obra por los técnicos correspondientes.



Inmobiliaria ORIO
ERAKUNTZA SUSTAPENA KUDEAKETA