




SAN FRANTZISKO-54
ELGOIBAR

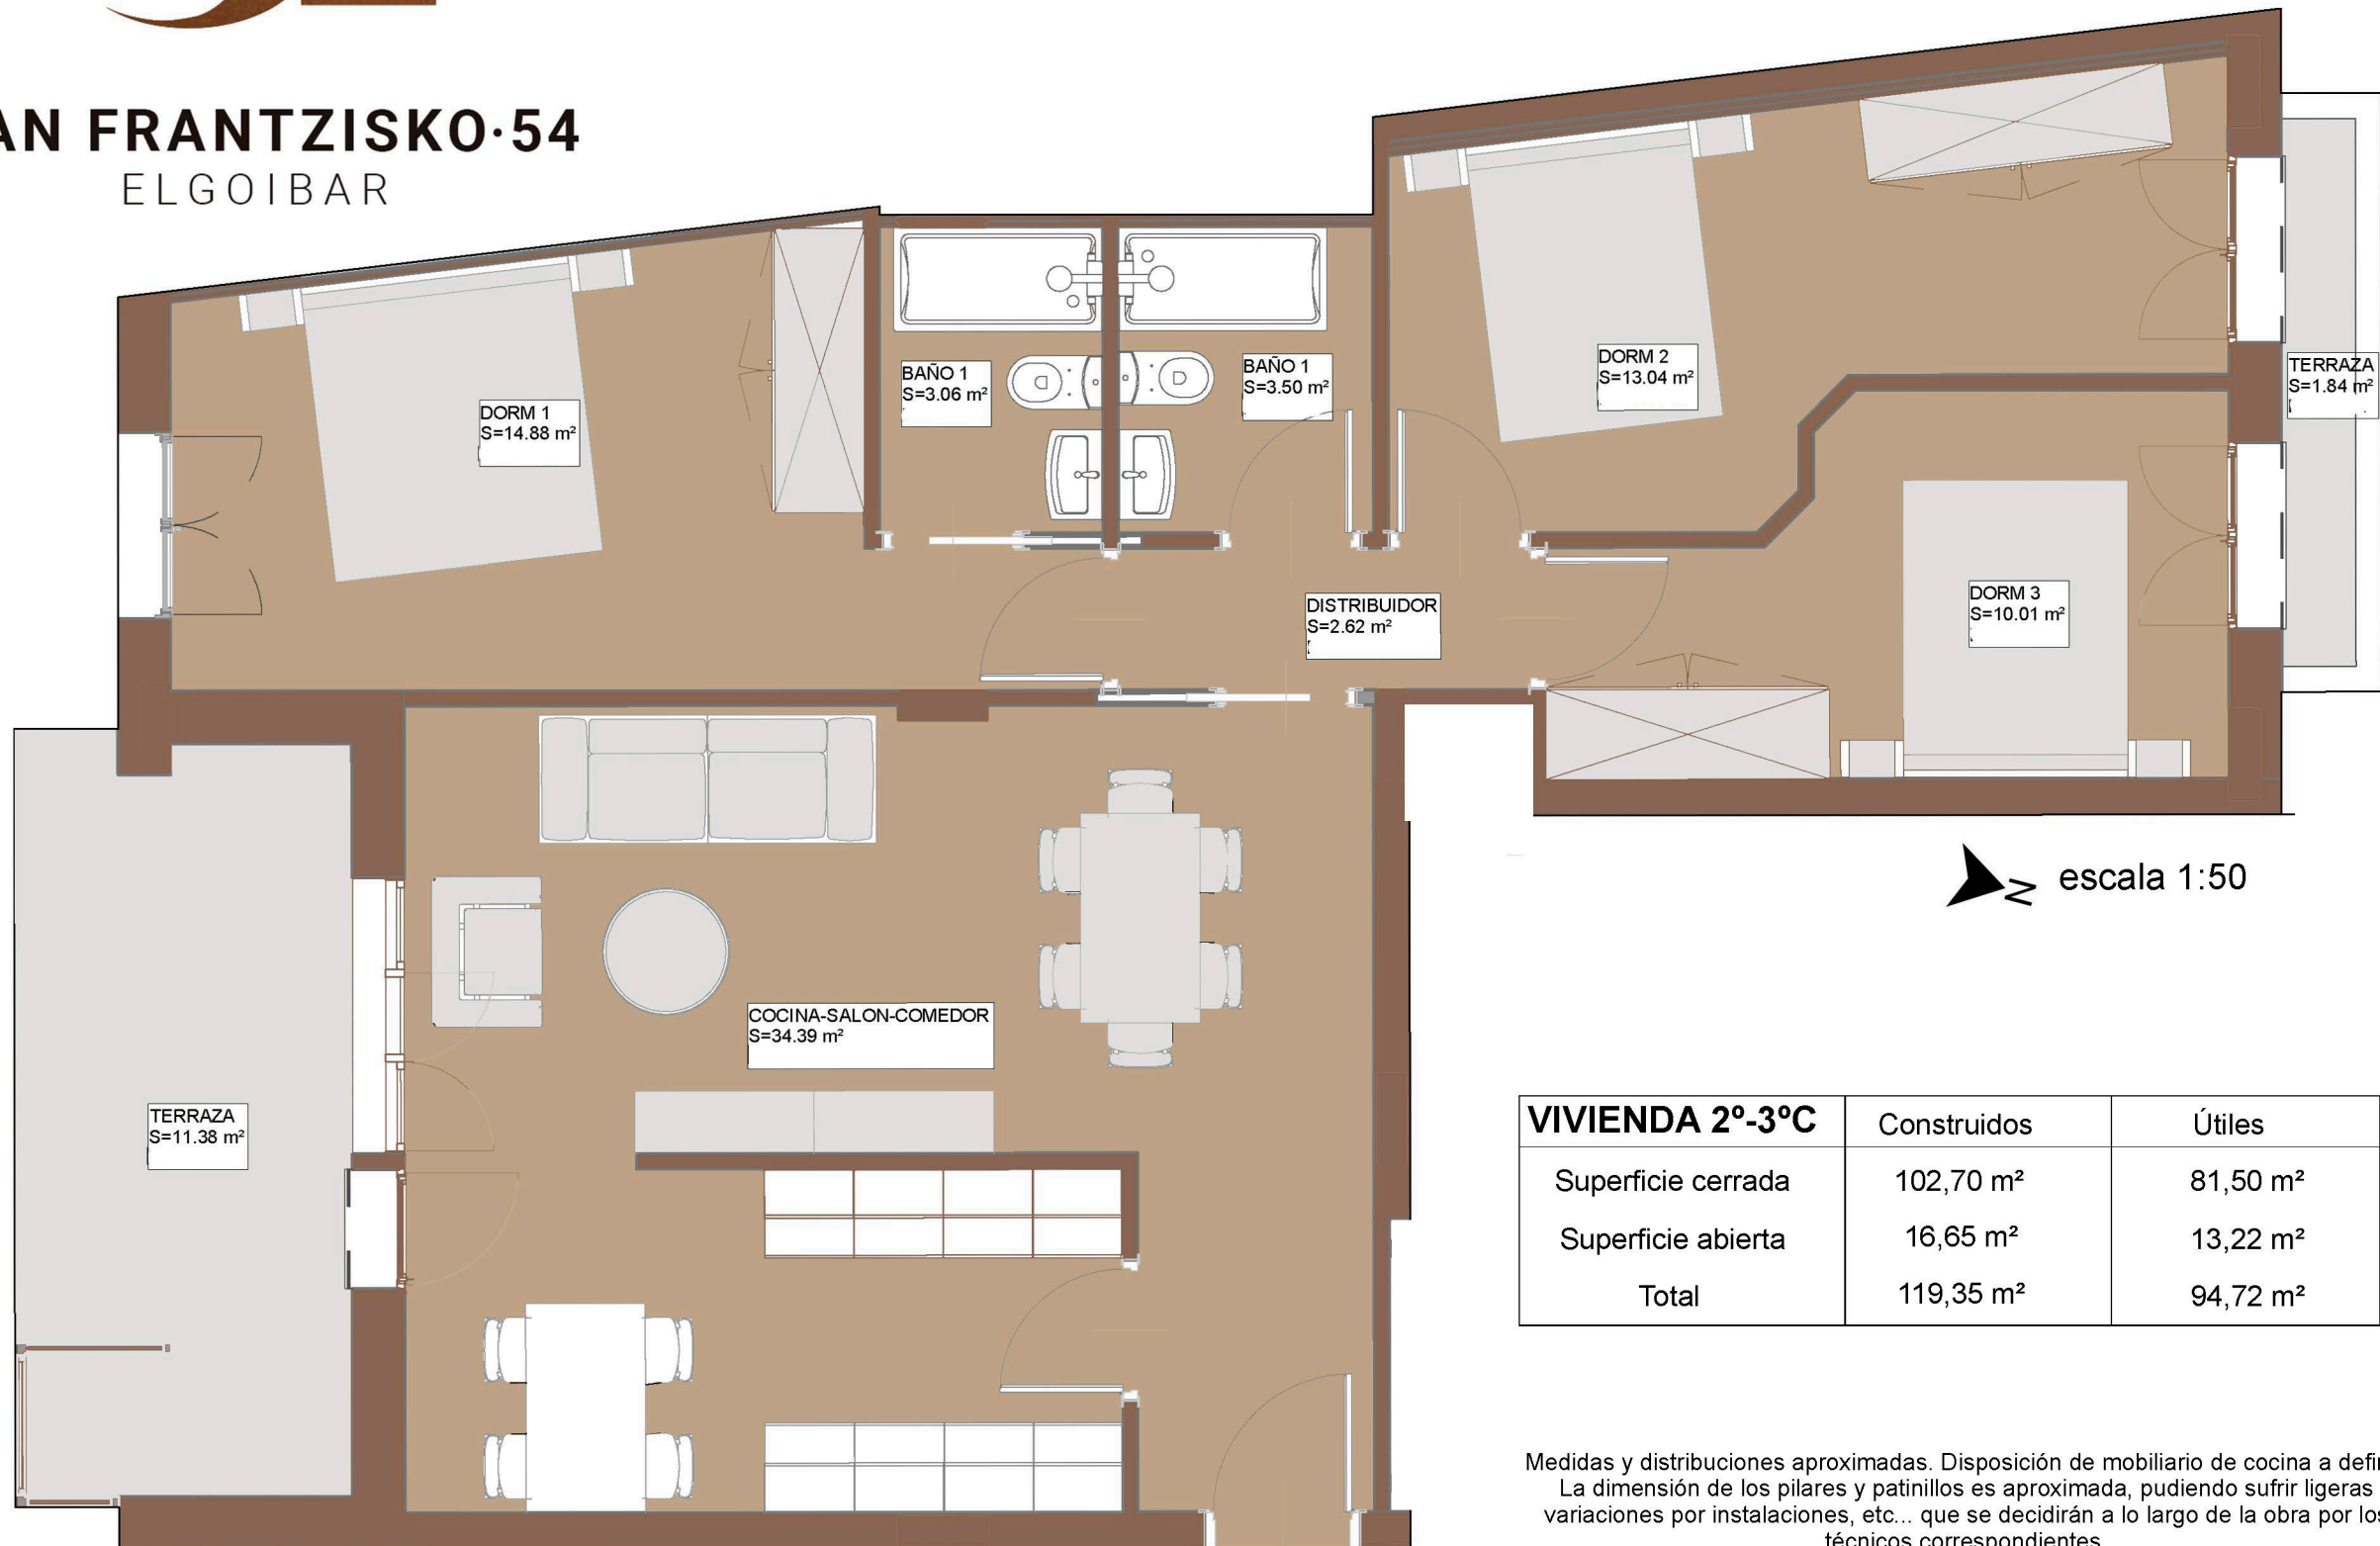

escala 1:50

VIVIENDA 2º-3ºC	Construidos	Útiles
Superficie cerrada	102,70 m ²	81,50 m ²
Superficie abierta	16,65 m ²	13,22 m ²
Total	119,35 m ²	94,72 m ²

Medidas y distribuciones aproximadas. Disposición de mobiliario de cocina a definir. La dimensión de los pilares y patinillos es aproximada, pudiendo sufrir ligeras variaciones por instalaciones, etc... que se decidirán a lo largo de la obra por los técnicos correspondientes.

C