




SAN FRANTZISKO-54
ELGOIBAR

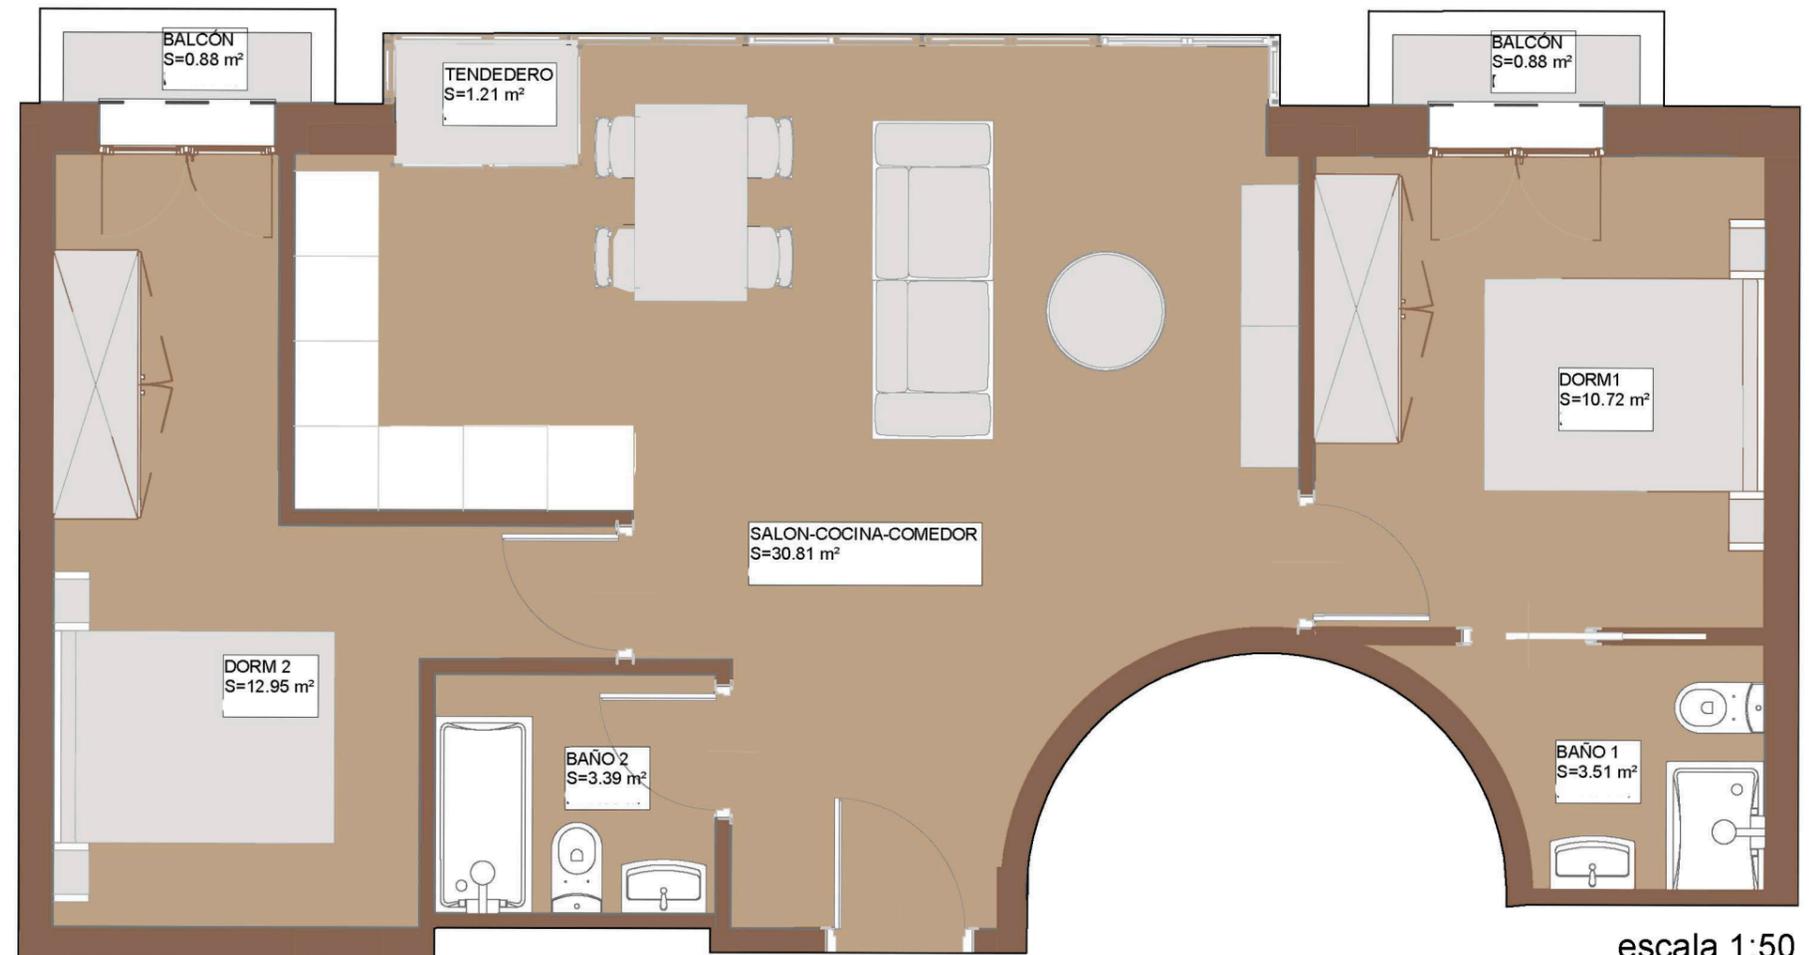

escala 1:50

D

VIVIENDA 2º-3ºD	Construidos	Útiles
Superficie cerrada	69,89 m ²	61,38 m ²
Superficie abierta	3,38 m ²	2,97 m ²
Total	73,27 m ²	64,35 m ²

Medidas y distribuciones aproximadas. Disposición de mobiliario de cocina a definir.
La dimensión de los pilares y patinillos es aproximada, pudiendo sufrir ligeras variaciones por instalaciones, etc... que se decidirán a lo largo de la obra por los técnicos correspondientes.



Inmobiliaria
ORIO
ERAKUNTZA
SUSTAPENA
KUDEAKETA